

PLAN TOPOGRAFIC

(pentru obtinerea autorizatiei de construire pentru obiectivul Reabilitare Gradinita
 comuna Pietrosani, judetul Teleorman)

JUDETUL TELEORMAN
UNITATEA ADM-TERIT. PIETROSANI

PROPRIETAR:


CONSILIUL LOCAL AL COMUNEI PIETROSANI

ADRESA IMOBILULUI:

LOCALITATEA PIETROSANI
JUDETUL TELEORMAN.

LOCALITATEA PIETROSANI
JUDETUL TELEORMAN.

C F 21552 PIETROSANI

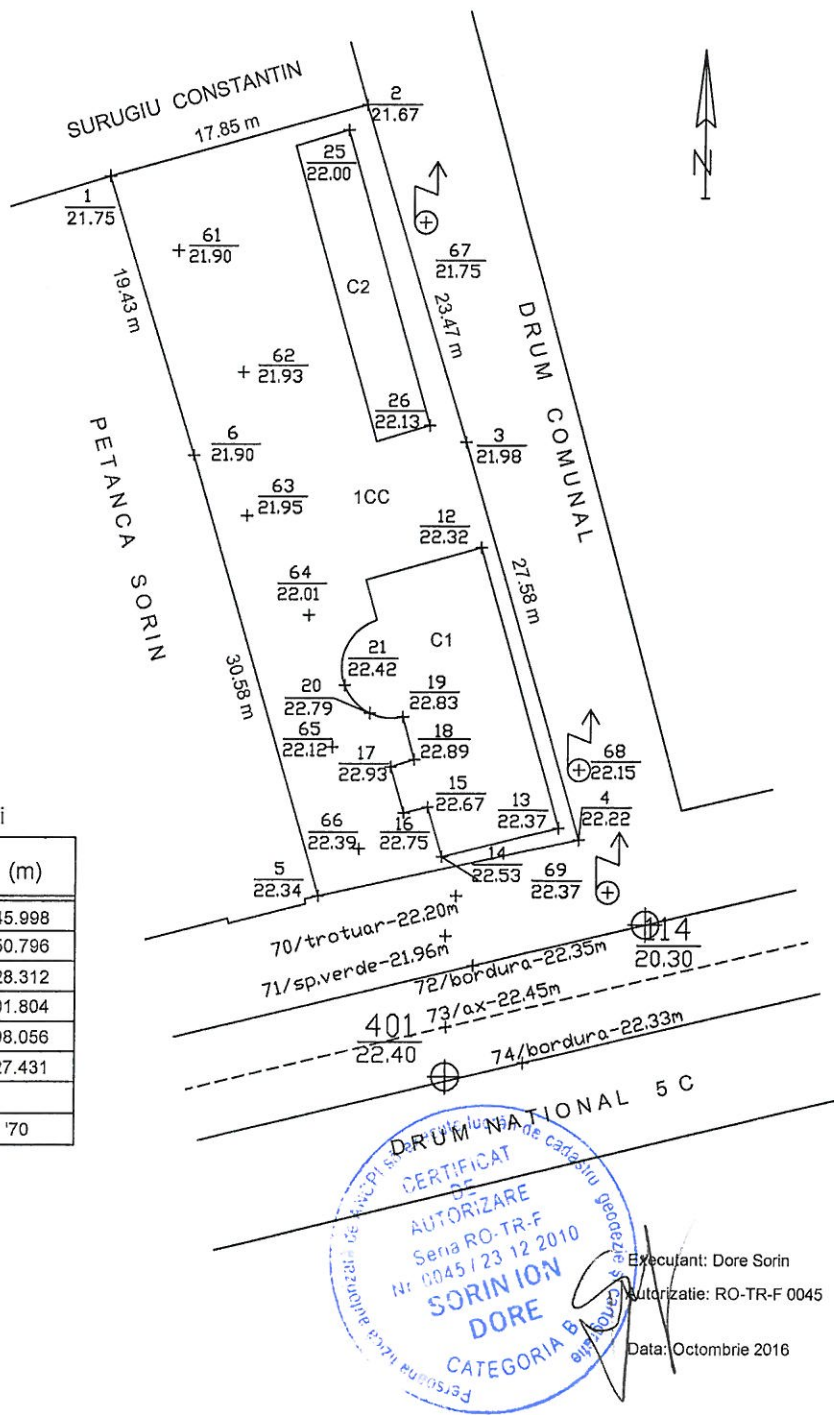

Suprafata terenului

Nr. crt.	Y (m)	X (m)
1	551991.284	245845.998
2	552008.472	245850.796
3	552015.216	245828.312
4	552022.836	245801.804
5	552005.513	245798.056
6	551997.001	245827.431
S = 896 mp		
Sistem de proiectie STEREO '70		

DRUM NATIONAL 5 C
CERTIFICAT
 de
AUTORIZARE
 Seria RO-TR-F
 Nr. 0045 / 23 12 2010
SORIN ION
DORE
 CATEGORIA B
 Persoana fizica autorizata de activitate profesionala in domeniul geodeziei

Executant: Dore Sorin
 Autorizatie: RO-TR-F 0045
 Data: Octombrie 2016