


Bilant teritorial

S.T. = 896,00mp
 S.C.ex. = 252,18mp
 S.D.ex. = 252,18mp
 S.C. amenajata pr. = 180,41mp
 S.D. amenajata pr. = 180,41mp
 S.C. rez. totala = 255,98mp
 S.D. rez. totala = 255,98mp
 P.O.T.ex. = 28,15%
 C.U.T.ex. = 0,28
 P.O.T.rez. = 28,56%
 C.U.T.rez. = 0,28

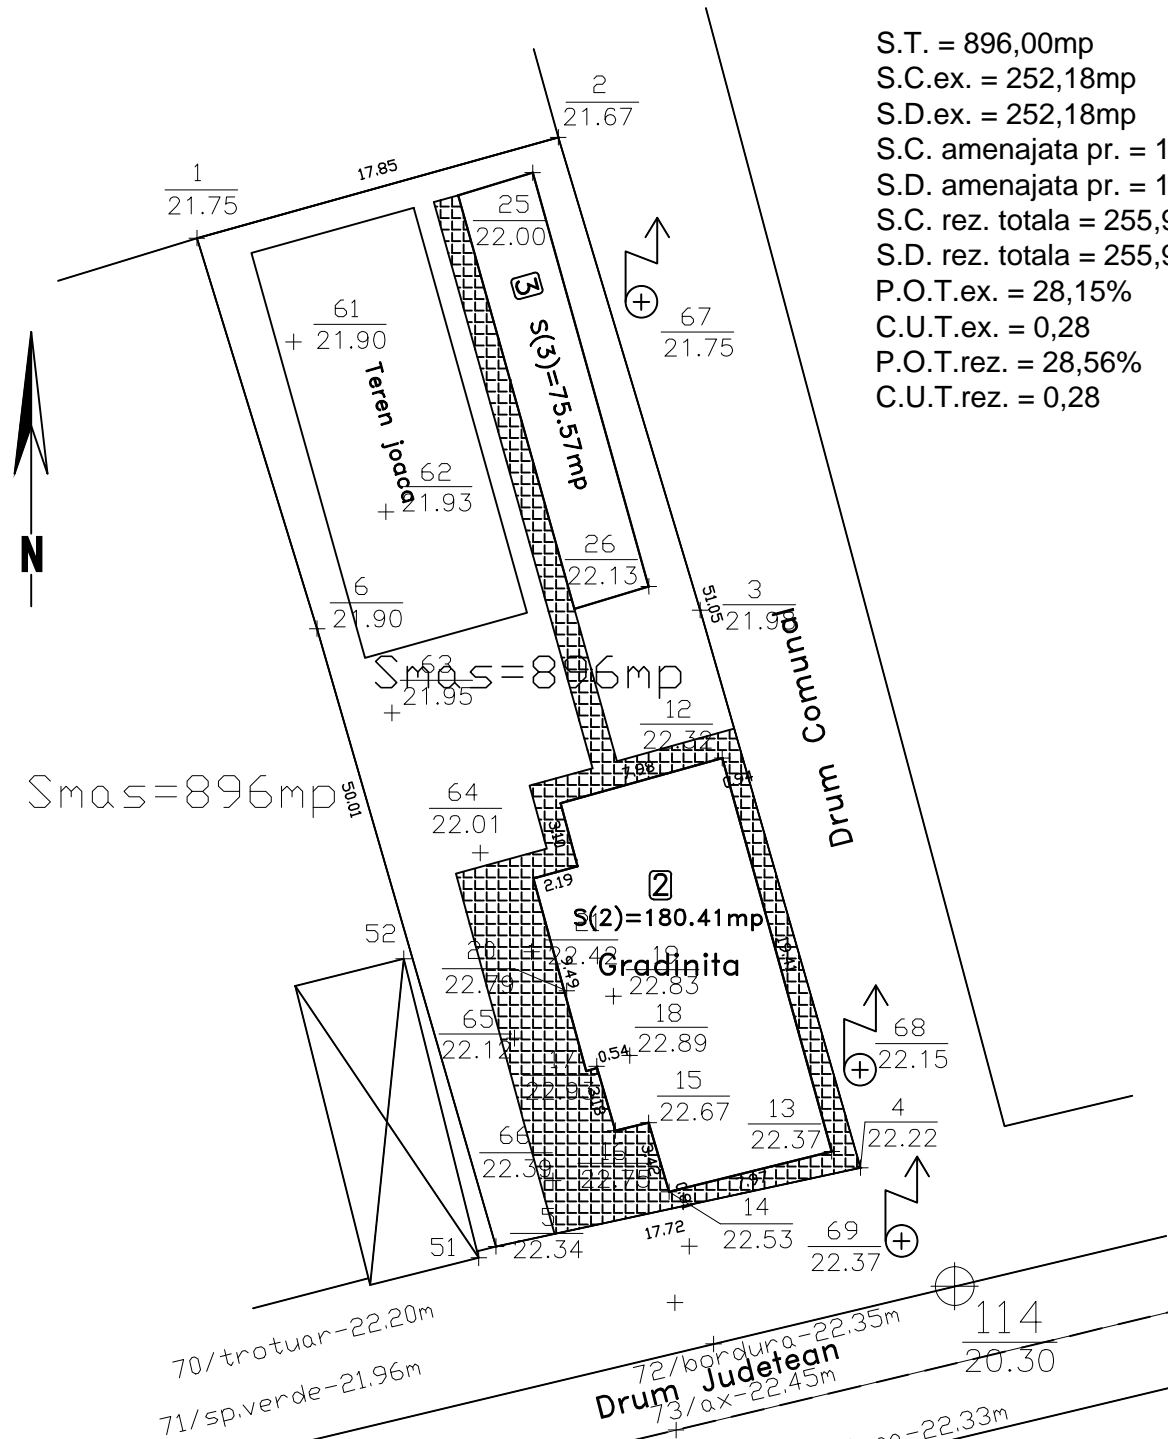

Smas=896mp

S(3)=75.57mp

S(2)=180.41mp

INCADRAREA CONSTRUCIEI IN CLASE SI CATEGORII	
CATEGORIA DE IMPORTANTA GLOBALA A CLADIRII, cf.H.G. 766/1997	"C"
CLASA DE IMPORTANTA (CATEGORIA DE IMPORTANTA SPECIFICA), cf. P100-1992	III
GRADUL DE REZISTENTA LA FOC, cf. P118-99	II
CATEGORIA DE RISC DE INCENDIU, cf. P118-99	MIC

Proiectant general/arhitectura: Arhilab		S.C. S&A ARHILAB S.R.L. Reg. Com.: J23/1655/2006; CUI: RO18945457; str. V. Bideac nr. 14, Chitila, jud. Ilfov		Beneficiar: UAT COMUNA PIETROȘANI Comuna Pietroșani, Jud. Teleorman		Proiect nr: 39/2017	
SPECIFICAȚIE	NUME	SEMNTATURA	Scara:	Titlu proiect:		Faza:	
SEF PROIECT	arh. Adela ANTONIU		1:500	REABILITARE GRĂDINIȚĂ Comuna Pietroșani, Jud. Teleorman		DALI	
PROIECTAT	arh. Cecilia ANGHEL		Data:	Titlu planșă:		Planșa nr:	
DESENAT	arh. Cecilia ANGHEL		11/2017	PLAN SITUAȚIE - PROPUNERE		A.001	
VERIFICAT	arh. Serban ANTONIU						