


HARTA PIETROȘANI

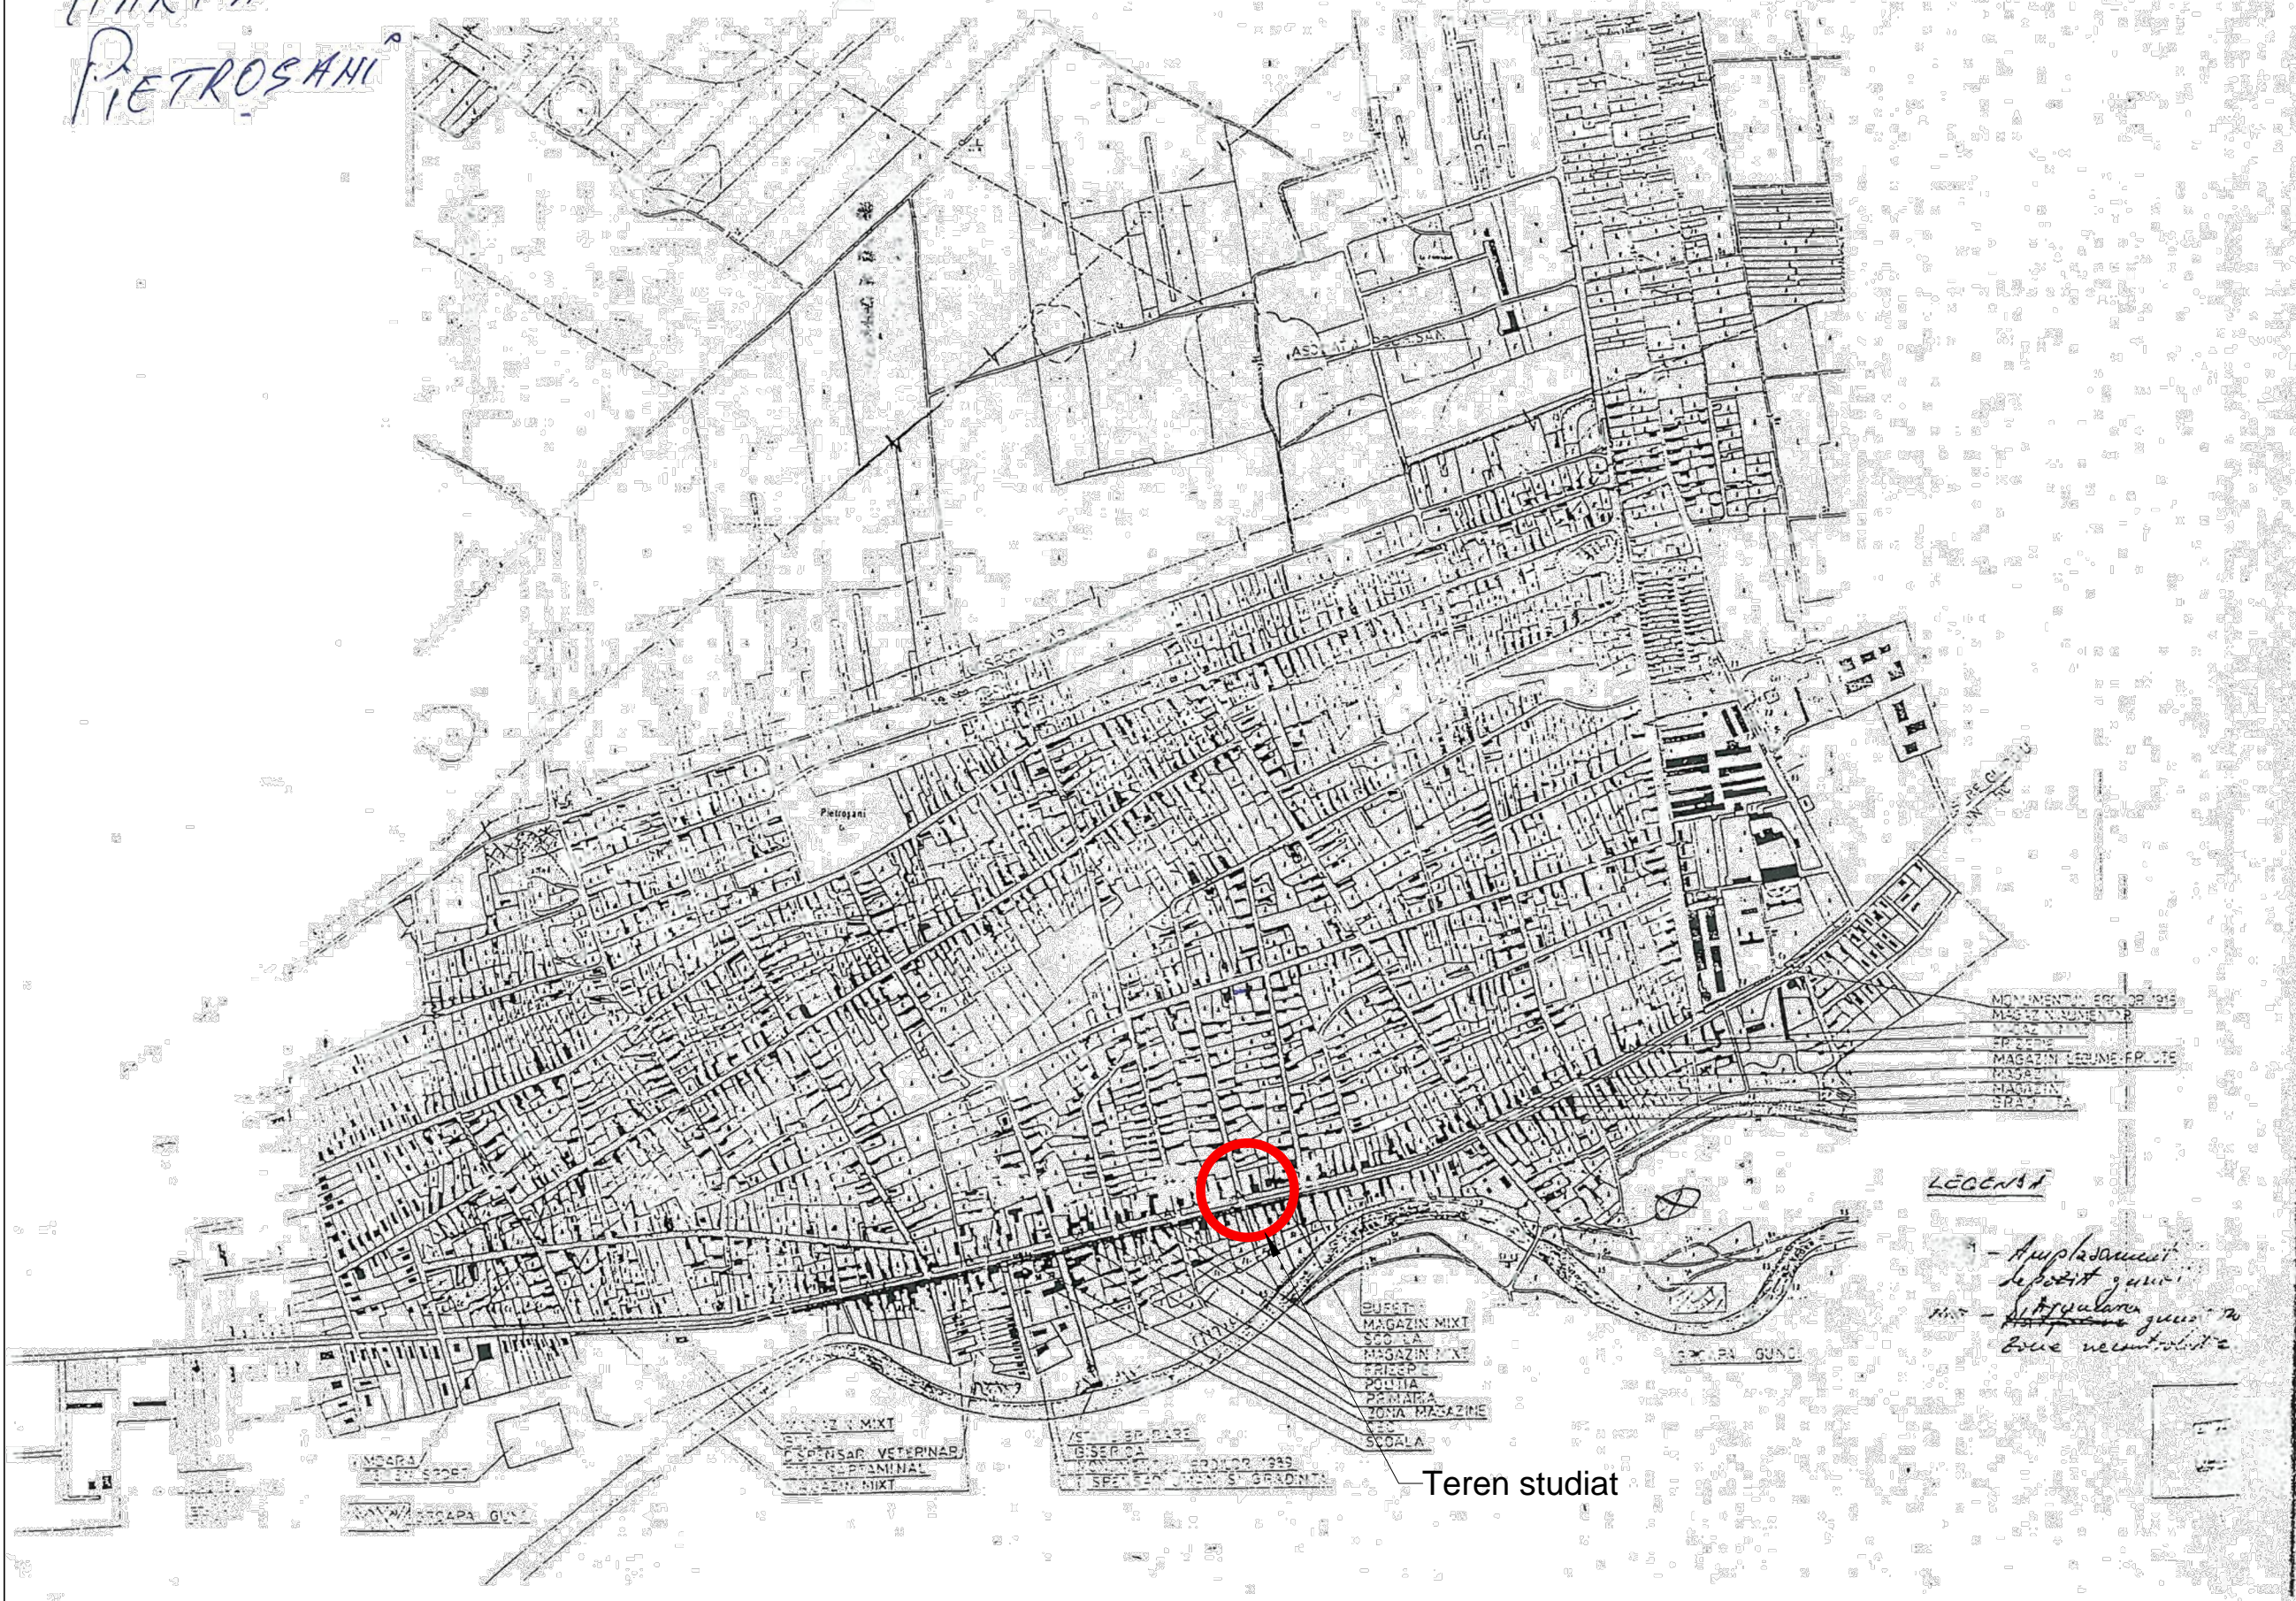

LEGENDA

- Amplasament
- Situația gării

Teren studiat

©COPYRIGHT:

Prezenta planșă cu toate elementele și informațiile conexe, este proprietatea intelectuală a S.C.S&A ARHILAB S.R.L. Fără acceptul scris al S.C.S&A ARHILAB S.R.L., ea nu poate fi reprodusă (copiată) împrumutată sau refolosită în afara părții de proiect careia i se adresează.
Beneficiarul va suporta material sau penal (după caz) consecințele nerespectării prevederilor legii privind drepturile de autor și drepturile conexe nr.8/1996

INDICATORI URBANISTICI EXISTENȚI	
S Teren	896mp
S. construita	252,18mp
S. construita desfasurata	252,18mp
P. O. T.	28,14%
C. U. T.	0,28
REGIM DE INALTIME	P
INALTIMEA MAXIMA	3,80m
Volum	600mc

INDICATORI URBANISTICI PROPUȘI	
S Teren	896mp
S. construita	255,98mp
S. construita desfasurata	255,98mp
P. O. T.	28,57%
C. U. T.	0,28
REGIM DE INALTIME	P
INALTIMEA MAXIMA	6,00m
Volum	600mc

INCADRAREA CONSTRUCȚIEI IN CLASE ȘI CATEGORII	
CATEGORIA DE IMPORTANȚA GLOBALĂ A CLĂDIRII, cf. H.G. 766/1997	"C"
CLASA DE IMPORTANȚA (CATEGORIA DE IMPORTANȚA SPECIFICĂ), cf. P100-1992	III
GRADUL DE REZISTENȚĂ LA FOC, cf. P118-99	II
CATEGORIA DE RISC DE INCENDIU, cf. P118-99	MIC

Proiectant general/arhitectura:

Arhilab

S.C. S&A ARHILAB S.R.L.

Reg. Com.: J23/1655/2006; CUI: RO18945457;
str. V. Bideac nr. 14, Chitila, jud. Ilfov

SPECIFICAȚIE	NUME	SEMNTURA
SEF PROIECT	arh. Șerban ANTONIU	
PROIECTAT	arh. Andrei BANU	
DESENAT	arh. Andrei BANU	
VERIFICAT	arh. Adela ANTONIU	

Scara:

1:5000

Data:

11/2017

Beneficiar: **UAT COMUNA PIETROȘANI**
Comuna Pietroșani, Jud. Teleorman

Titlu proiect: **REABILITARE GRĂDINIȚĂ**
Comuna Pietroșani, Jud. Teleorman

Titlu planșă: **PLAN DE ÎNCADRARE**

Proiect nr:
39/2017

Faza:
DALI

Planșa nr:
A.001